


Untergeschoss 1:100

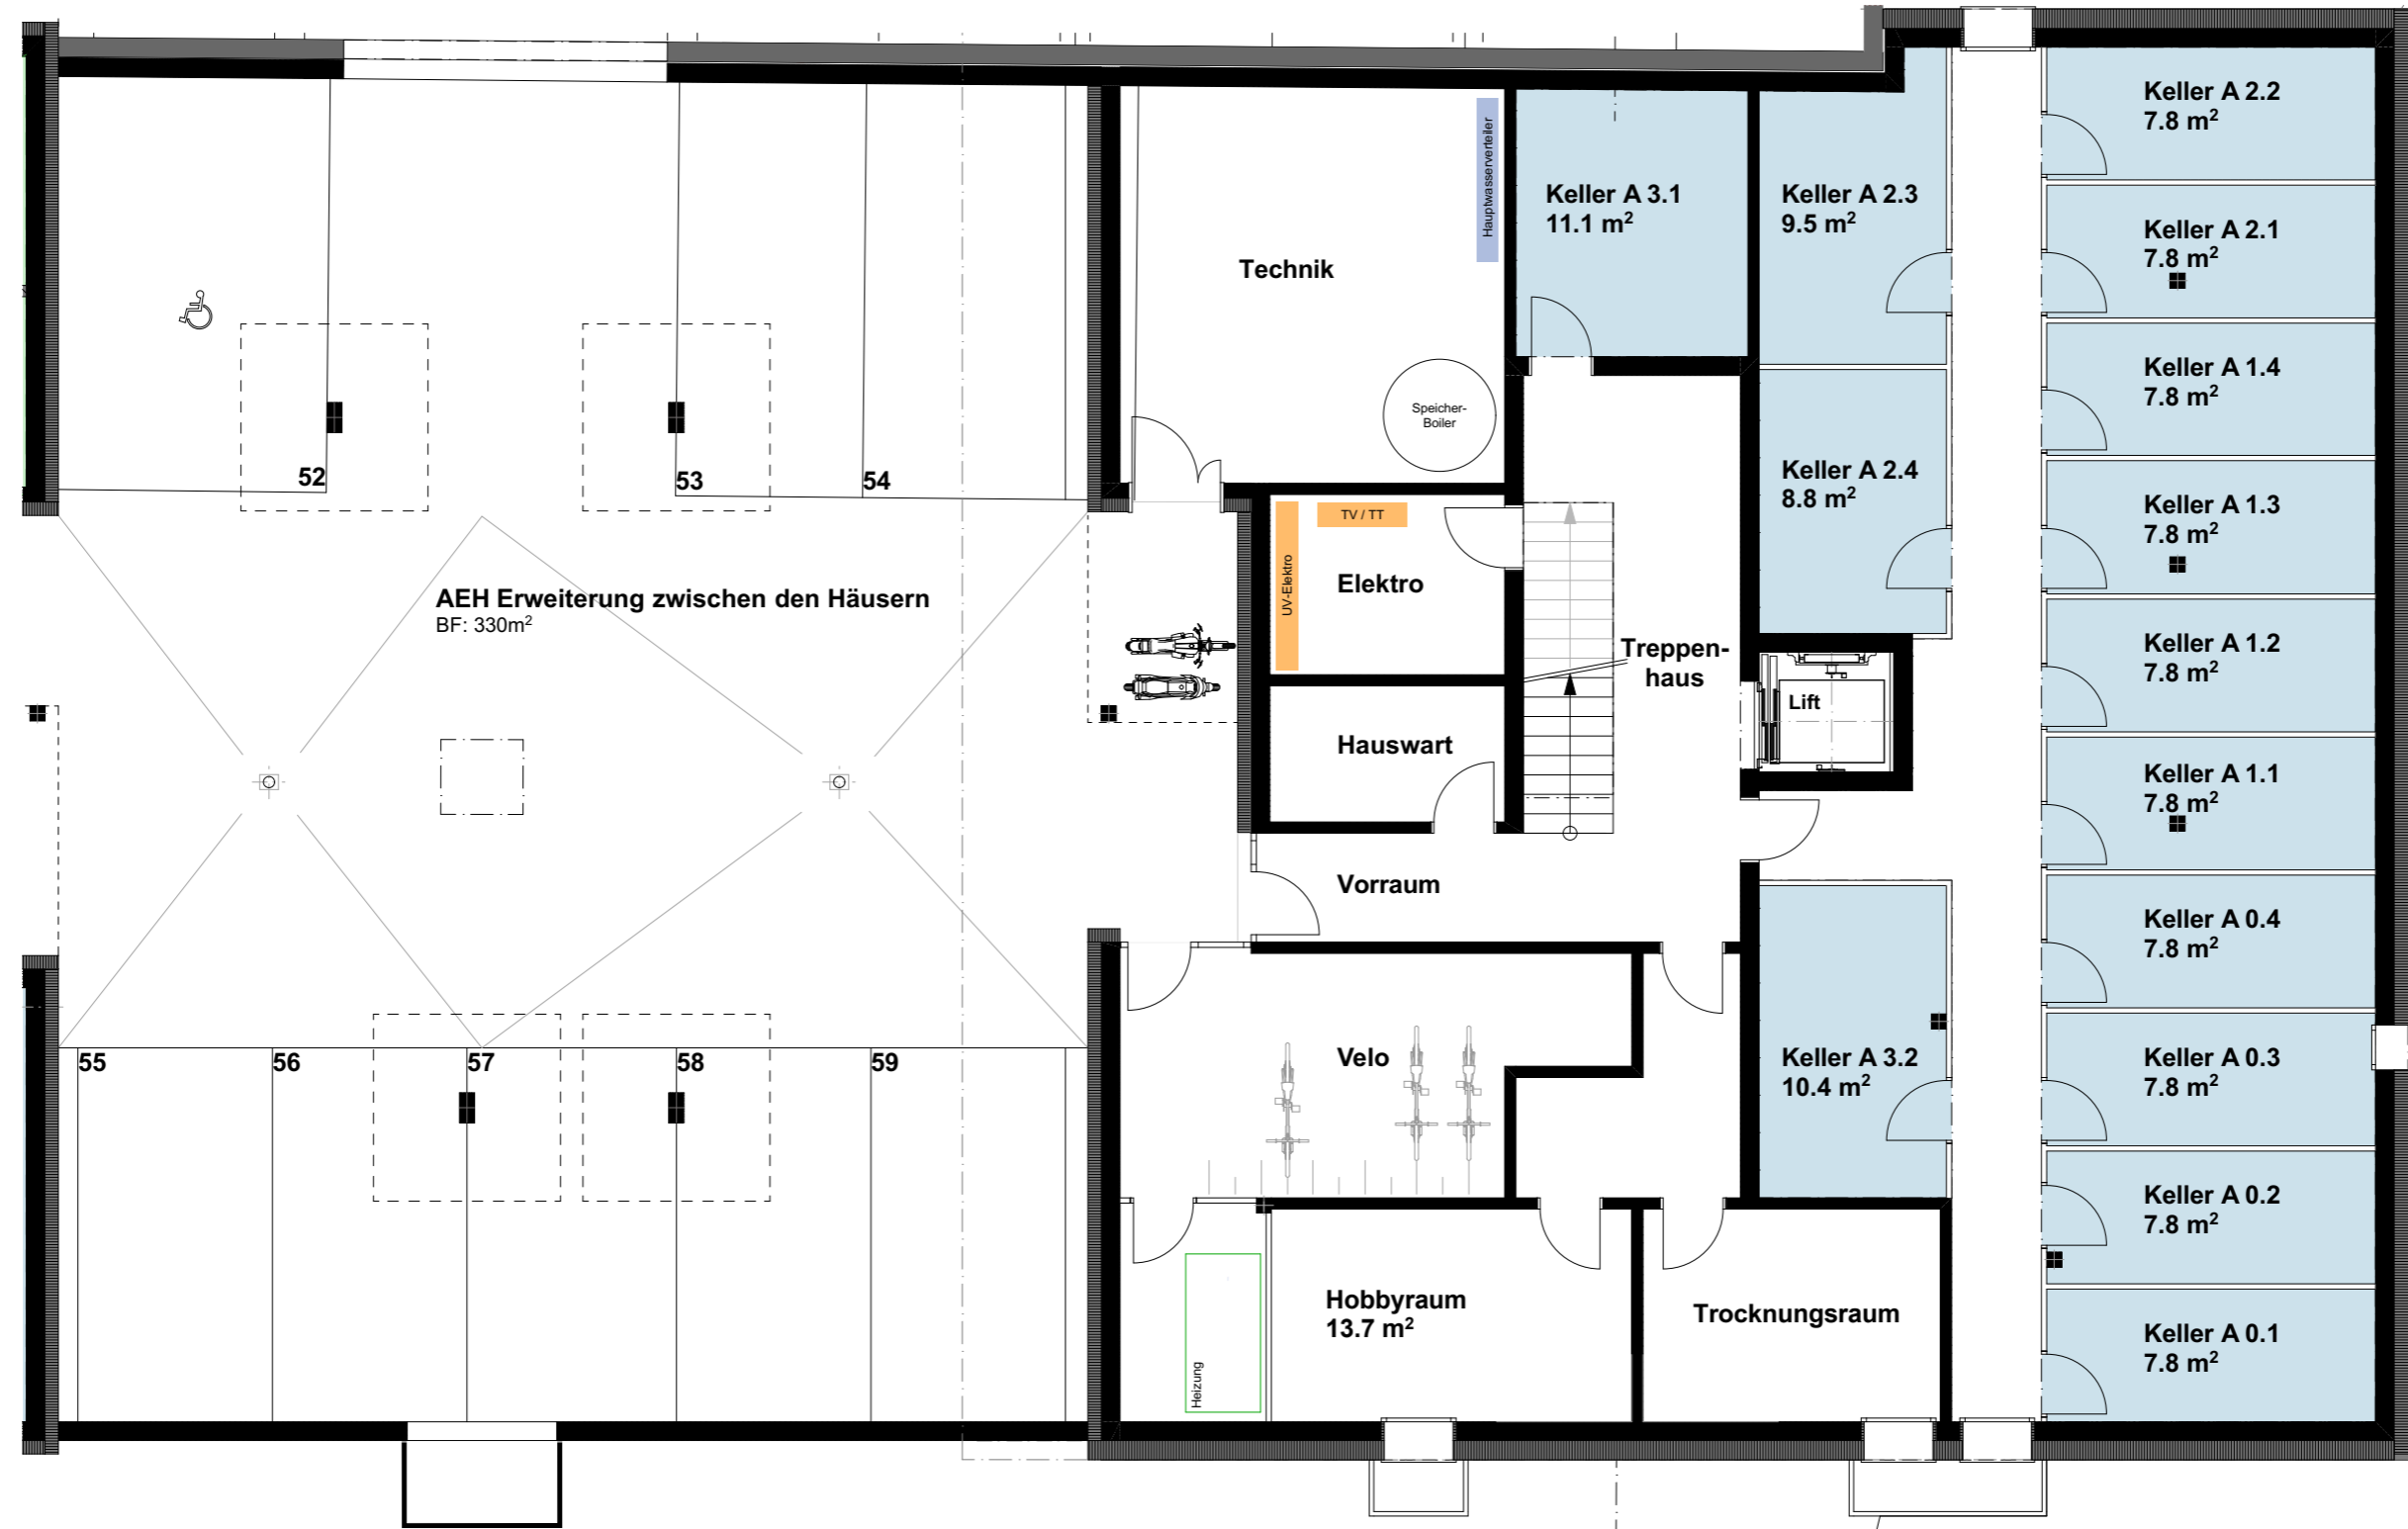

realit
REALIT BAUTREUHAND AG
 Baumanagement und Gebäudebewirtschaftung
 Immobilienberatung
REALIT BAUTREUHAND AG
 Bahnhofstrasse 41, 5600 Lenzburg
 Tel 062 885 88 00
 Fax 062 885 88 99
 info@realit.ch www.realit.ch

