



Untergeschoss 1:100



realit
REALIT BAUTREUHAND AG
 Baumanagement und Gebäudebewirtschaftung
 Immobilienberatung
REALIT BAUTREUHAND AG
 Bahnhofstrasse 41, 5600 Lenzburg
 Tel 062 885 88 00
 Fax 062 885 88 99
 info@realit.ch www.realit.ch

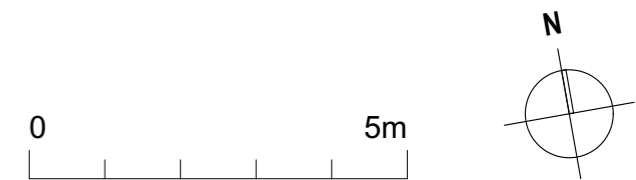

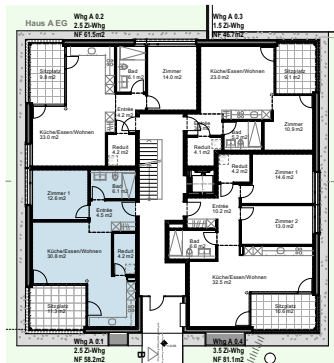

Wohnungsgrösse

Entrée	4.5 m ²
Reduit	4.2 m ²
Bad	6.1 m ²
Zimmer 1	12.6 m ²
Küche/Essen/Wohnen	30.8 m ²
Gesamt	58.2 m²



NF gerundet SIA 416 / ohne Balkon

Erdgeschoss

Wohnung A 0.1

2.5 Zimmer

58.2 m²

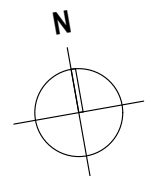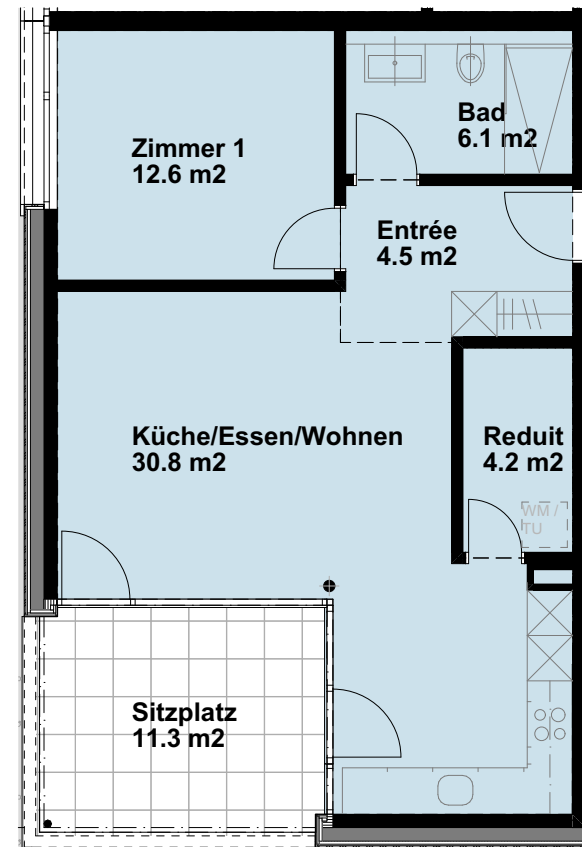

realit

REALIT BAUTREUHAND AG
Baumanagement und Gebäudebewirtschaftung
Immobilienberatung

REALIT BAUTREUHAND AG


Bahnhofstrasse 41, 5600 Lenzburg

Tel 062 885 88 00

Fax 062 885 88 99

info@realit.ch

www.realit.ch

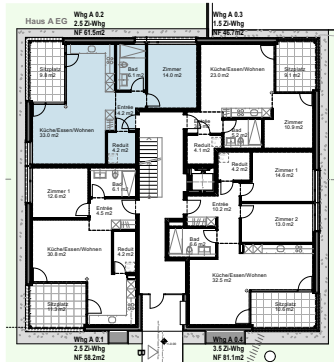

Erdgeschoss

Wohnung A 0.2


2.5 Zimmer

61.5 m²

Wohnungsgrösse

Entrée	4.2 m ²
Reduit	4.2 m ²
Bad	6.1 m ²
Zimmer	14.0 m ²
Küche/Essen/Wohnen	33.0 m ²
Gesamt	61.5 m²

NF gerundet SIA 416 / ohne Balkon

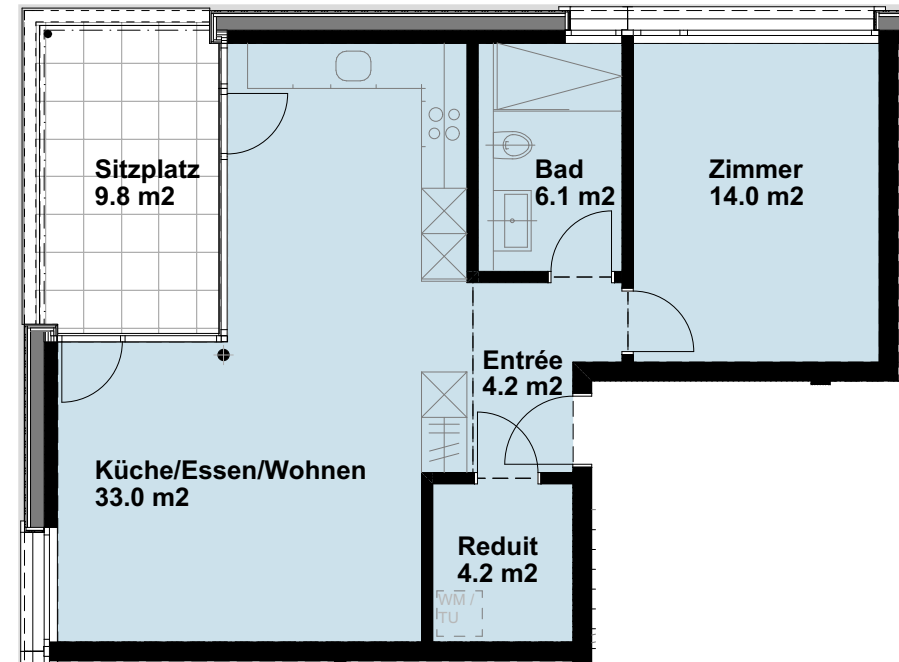

realit

REALIT BAUTREUHAND AG
Baumanagement und Gebäudebewirtschaftung
Immobilienberatung

REALIT BAUTREUHAND AG


Bahnhofstrasse 41, 5600 Lenzburg


Tel 062 885 88 00

Fax 062 885 88 99

info@realit.ch

www.realit.ch

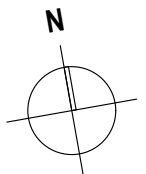

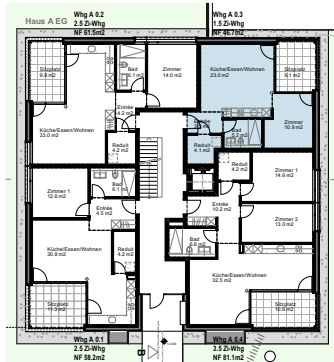

Erdgeschoss

Wohnung A 0.3

1.5 Zimmer


46.7 m²

Wohnungsgrösse

Entrée	3.5 m ²
Reduit	4.1 m ²
Bad	5.2 m ²
Zimmer	10.9 m ²
Küche/Essen/Wohnen	23.0 m ²

Gesamt 46.7 m²

NF gerundet SIA 416 / ohne Balkon

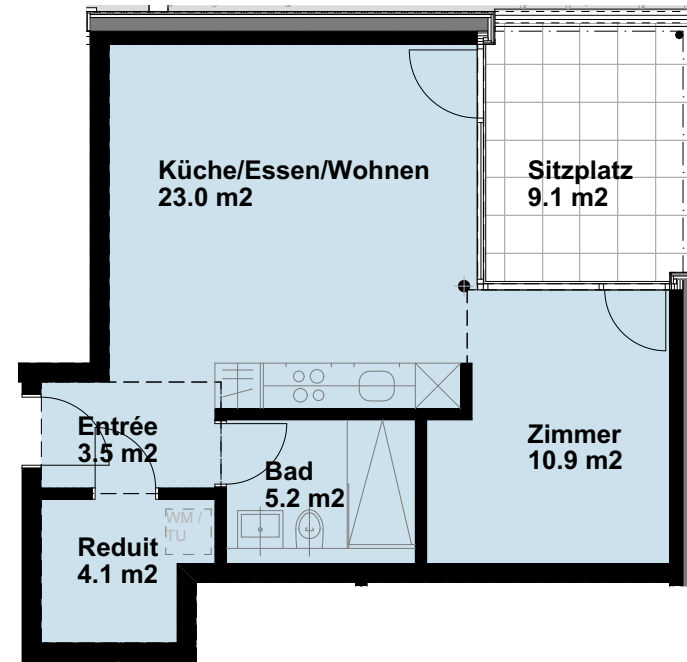

realit

REALIT BAUTREUHAND AG
Baumanagement und Gebäudebewirtschaftung
Immobilienberatung

REALIT BAUTREUHAND AG


Bahnhofstrasse 41, 5600 Lenzburg


Tel 062 885 88 00

Fax 062 885 88 99

info@realit.ch

www.realit.ch

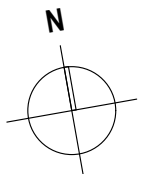

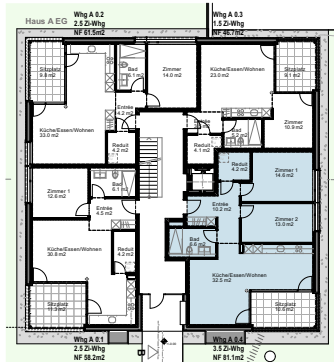

Erdgeschoss

Wohnung A 0.4

3.5 Zimmer



81.1 m²

Wohnungsgrösse

Entrée	10.2 m ²
Reduit	4.2 m ²
Bad	6.6 m ²
Zimmer 1	14.6 m ²
Zimmer 2	13.0 m ²
Küche/Essen/Wohnen	32.5 m ²

Gesamt 81.1 m²

NF gerundet SIA 416 / ohne Balkon

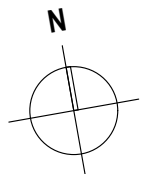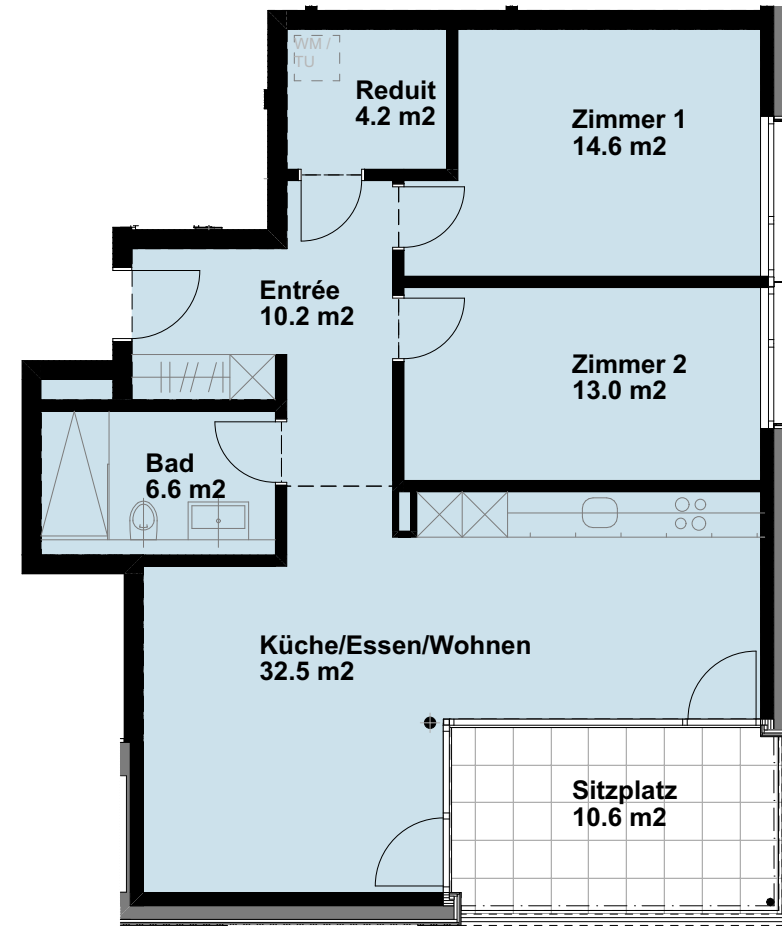

realit

REALIT BAUTREUHAND AG
Baumanagement und Gebäudebewirtschaftung
Immobilienberatung

REALIT BAUTREUHAND AG


Bahnhofstrasse 41, 5600 Lenzburg

Tel 062 885 88 00

Fax 062 885 88 99

info@realit.ch

www.realit.ch

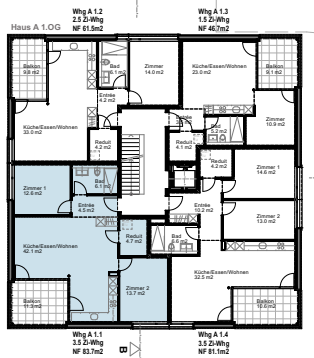

Wohnungsgrösse

Entrée	4.5 m ²
Reduit	4.7 m ²
Bad	6.1 m ²
Zimmer 1	12.6 m ²
Zimmer 2	13.7 m ²
Küche/Essen/Wohnen	42.1 m ²

Gesamt 83.7 m²


NF gerundet SIA 416 / ohne Balkon

1. Obergeschoss


Wohnung A 1.1

3.5 Zimmer

83.7 m²

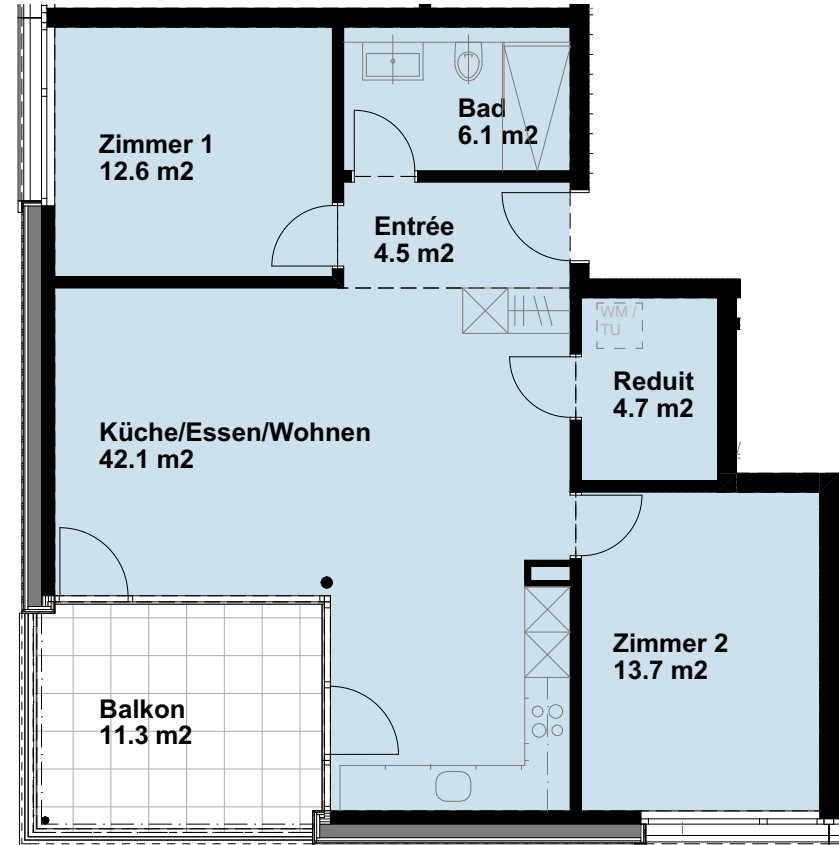

0 5m

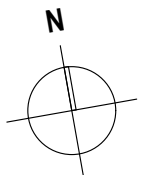

realit

REALIT BAUTREUHAND AG
Baumanagement und Gebäudebewirtschaftung
Immobilienberatung

REALIT BAUTREUHAND AG


Bahnhofstrasse 41, 5600 Lenzburg

Tel 062 885 88 00

Fax 062 885 88 99

info@realit.ch

www.realit.ch

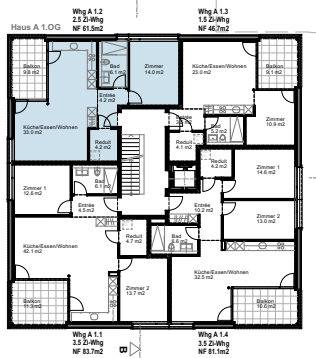

1. Obergeschoss

Wohnung A 1.2

2.5 Zimmer


61.5 m²

Wohnungsgrösse

Entrée	4.2 m ²
Reduit	4.2 m ²
Bad	6.1 m ²
Zimmer	14.0 m ²
Küche/Essen/Wohnen	33.0 m ²

Gesamt 61.5 m²

NF gerundet SIA 416 / ohne Balkon

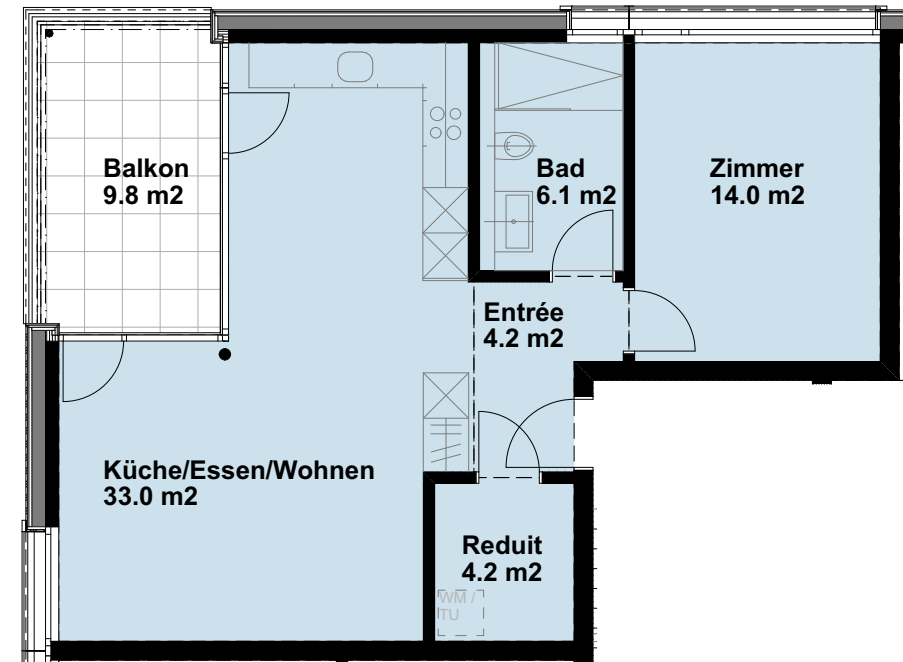

realit

REALIT BAUTREUHAND AG
Baumanagement und Gebäudebewirtschaftung
Immobilienberatung

REALIT BAUTREUHAND AG


Bahnhofstrasse 41, 5600 Lenzburg


Tel 062 885 88 00

Fax 062 885 88 99

info@realit.ch

www.realit.ch

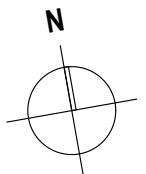

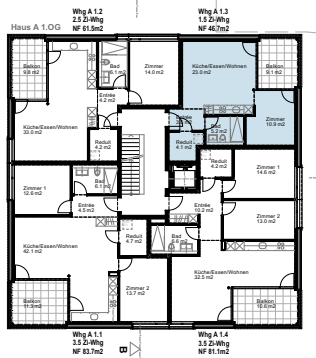

1. Obergeschoss

Wohnung A 1.3

1.5 Zimmer


46.7 m²

Wohnungsgrösse

Entrée	3.5 m ²
Reduit	4.1 m ²
Bad	5.2 m ²
Zimmer	10.9 m ²
Küche/Essen/Wohnen	23.0 m ²

Gesamt 46.7 m²

NF gerundet SIA 416 / ohne Balkon

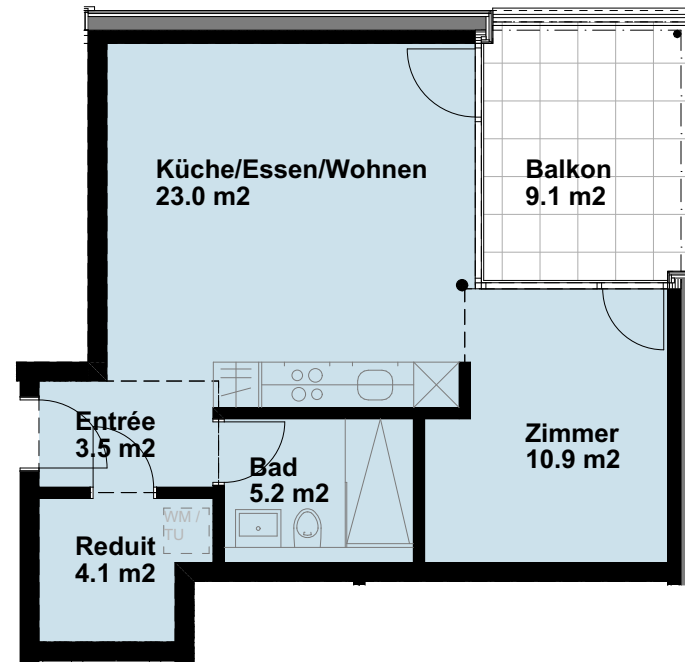

realit

REALIT BAUTREUHAND AG
Baumanagement und Gebäudebewirtschaftung
Immobilienberatung

REALIT BAUTREUHAND AG


Bahnhofstrasse 41, 5600 Lenzburg


Tel 062 885 88 00

Fax 062 885 88 99

info@realit.ch

www.realit.ch

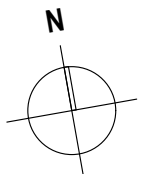

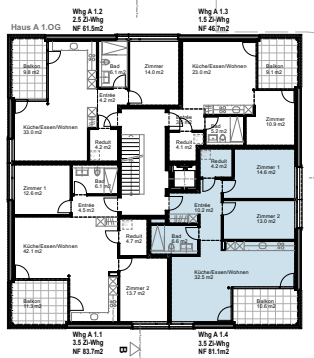


1. Obergeschoss

Wohnung A 1.4

3.5 Zimmer

81.1 m²

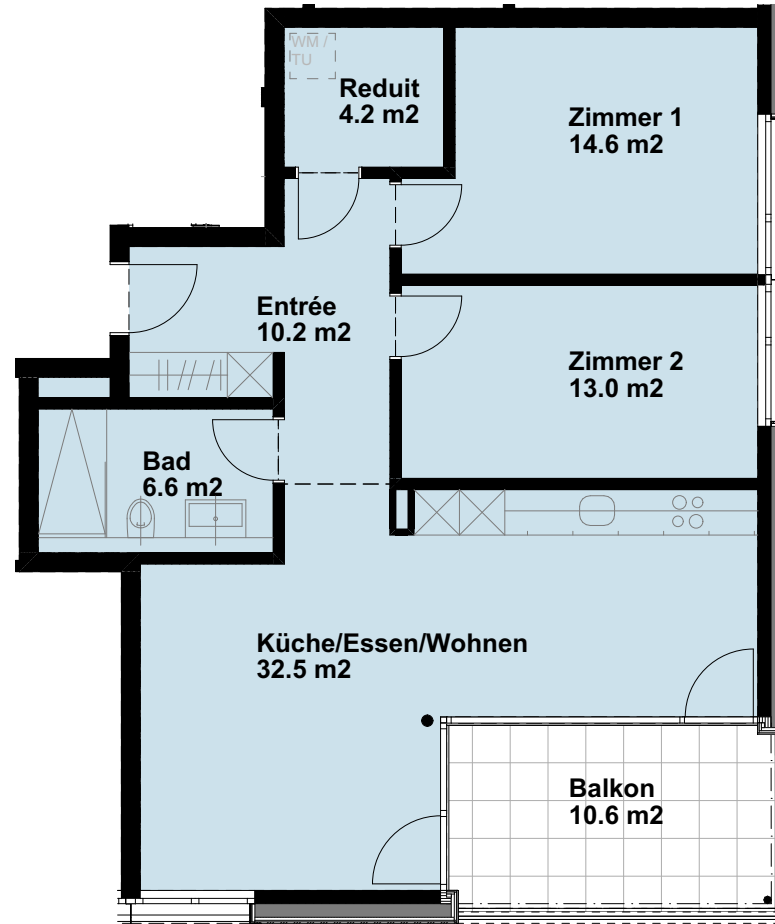

Wohnungsgrösse

Entrée	10.2 m ²
Reduit	4.2 m ²
Bad	6.6 m ²
Zimmer 1	14.6 m ²
Zimmer 2	13.0 m ²
Küche/Essen/Wohnen	32.5 m ²
Gesamt	81.1 m²

NF gerundet SIA 416 / ohne Balkon

realit

REALIT BAUTREUHAND AG
Baumanagement und Gebäudebewirtschaftung
Immobilienberatung

REALIT BAUTREUHAND AG


Bahnhofstrasse 41, 5600 Lenzburg

Tel 062 885 88 00

Fax 062 885 88 99

info@realit.ch

www.realit.ch

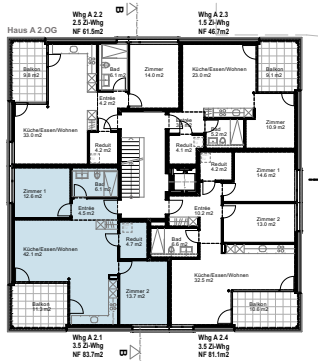

Wohnungsgrösse

Entrée	4.5 m ²
Reduit	4.7 m ²
Bad	6.1 m ²
Zimmer 1	12.6 m ²
Zimmer 2	13.7 m ²
Küche/Essen/Wohnen	42.1 m ²

Gesamt 83.7 m²


NF gerundet SIA 416 / ohne Balkon

2. Obergeschoss


Wohnung A 2.1

3.5 Zimmer

83.7 m²

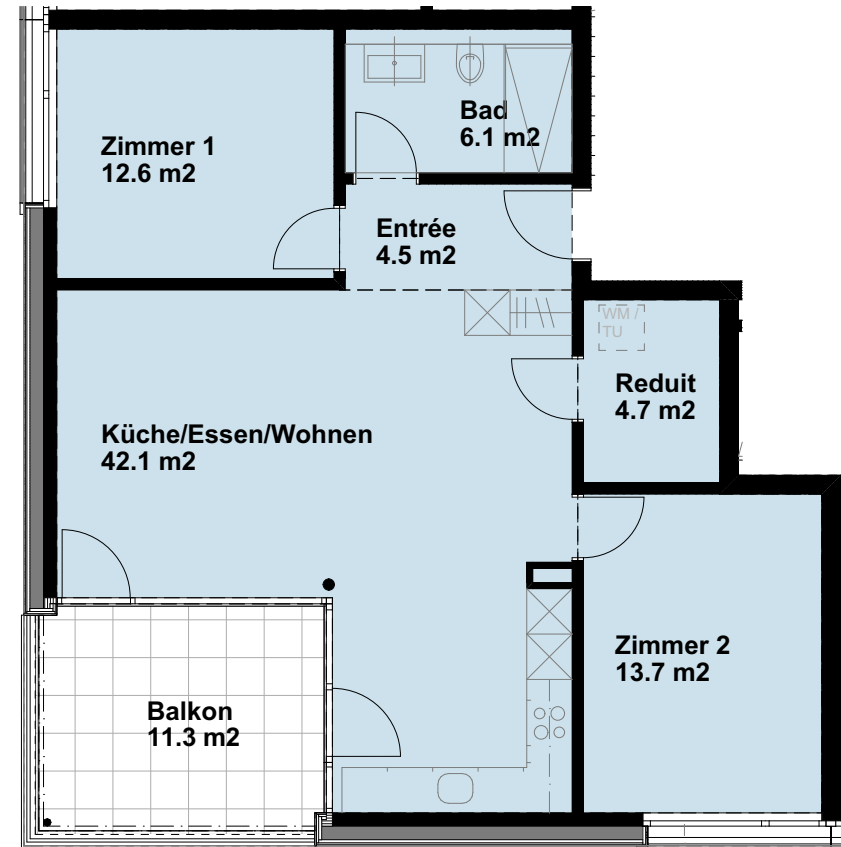

0 5m

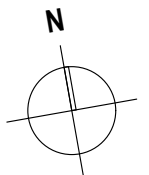

realit

REALIT BAUTREUHAND AG
Baumanagement und Gebäudebewirtschaftung
Immobilienberatung

REALIT BAUTREUHAND AG


Bahnhofstrasse 41, 5600 Lenzburg

Tel 062 885 88 00

Fax 062 885 88 99

info@realit.ch

www.realit.ch

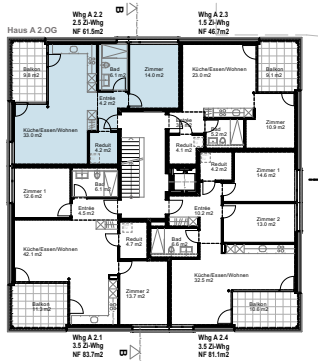

2. Obergeschoss

Wohnung A 2.2

2.5 Zimmer


61.5 m²

Wohnungsgrösse

Entrée	4.2 m ²
Reduit	4.2 m ²
Bad	6.1 m ²
Zimmer	14.0 m ²
Küche/Essen/Wohnen	33.0 m ²

Gesamt 61.5 m²

NF gerundet SIA 416 / ohne Balkon

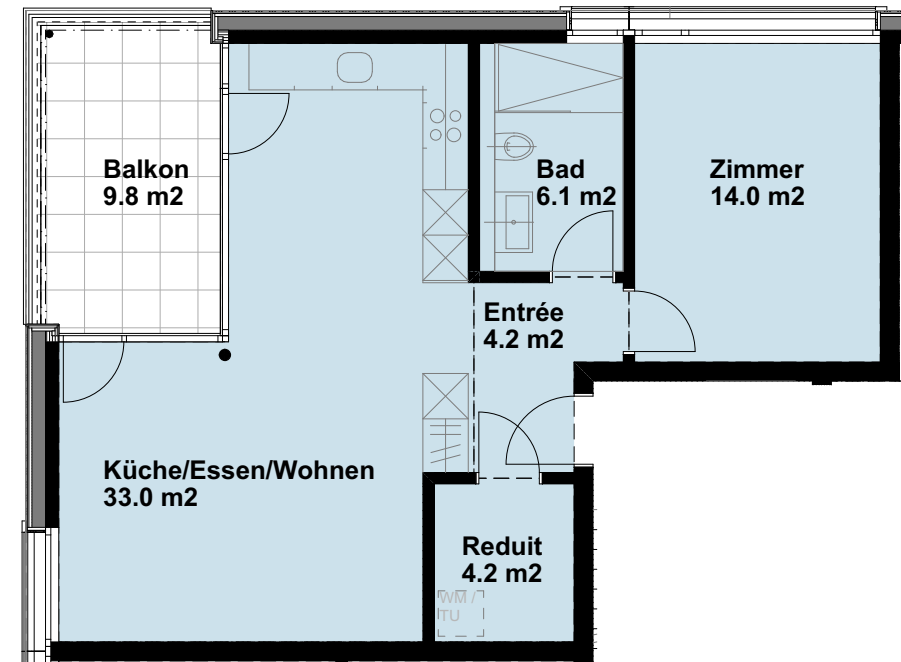

realit

REALIT BAUTREUHAND AG
Baumanagement und Gebäudebewirtschaftung
Immobilienberatung

REALIT BAUTREUHAND AG


Bahnhofstrasse 41, 5600 Lenzburg


Tel 062 885 88 00

Fax 062 885 88 99

info@realit.ch

www.realit.ch

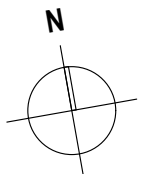

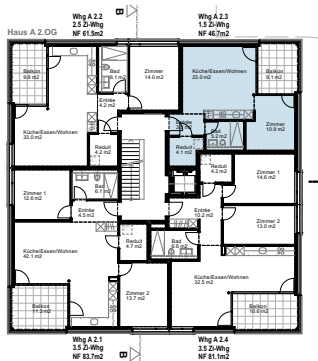

2. Obergeschoss

Wohnung A 2.3

1.5 Zimmer


46.7 m²

Wohnungsgrösse

Entrée	3.5 m ²
Reduit	4.1 m ²
Bad	5.2 m ²
Zimmer	10.9 m ²
Küche/Essen/Wohnen	23.0 m ²

Gesamt 46.7 m²

NF gerundet SIA 416 / ohne Balkon

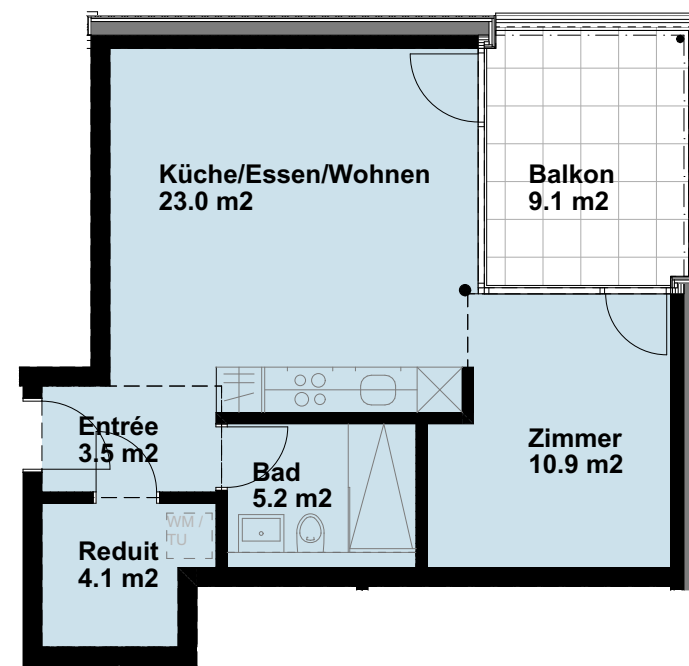

realit

REALIT BAUTREUHAND AG
Baumanagement und Gebäudebewirtschaftung
Immobilienberatung

REALIT BAUTREUHAND AG


Bahnhofstrasse 41, 5600 Lenzburg


Tel 062 885 88 00

Fax 062 885 88 99

info@realit.ch

www.realit.ch

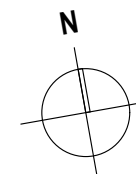

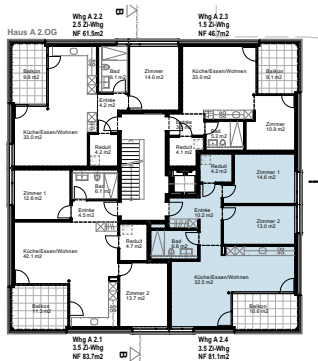

2. Obergeschoss

Wohnung A 2.4

3.5 Zimmer


81.1 m²

Wohnungsgrösse

Entrée	10.2 m ²
Reduit	4.2 m ²
Bad	6.6 m ²
Zimmer 1	14.6 m ²
Zimmer 2	13.0 m ²
Küche/Essen/Wohnen	32.5 m ²

Gesamt 81.1 m²

NF gerundet SIA 416 / ohne Balkon

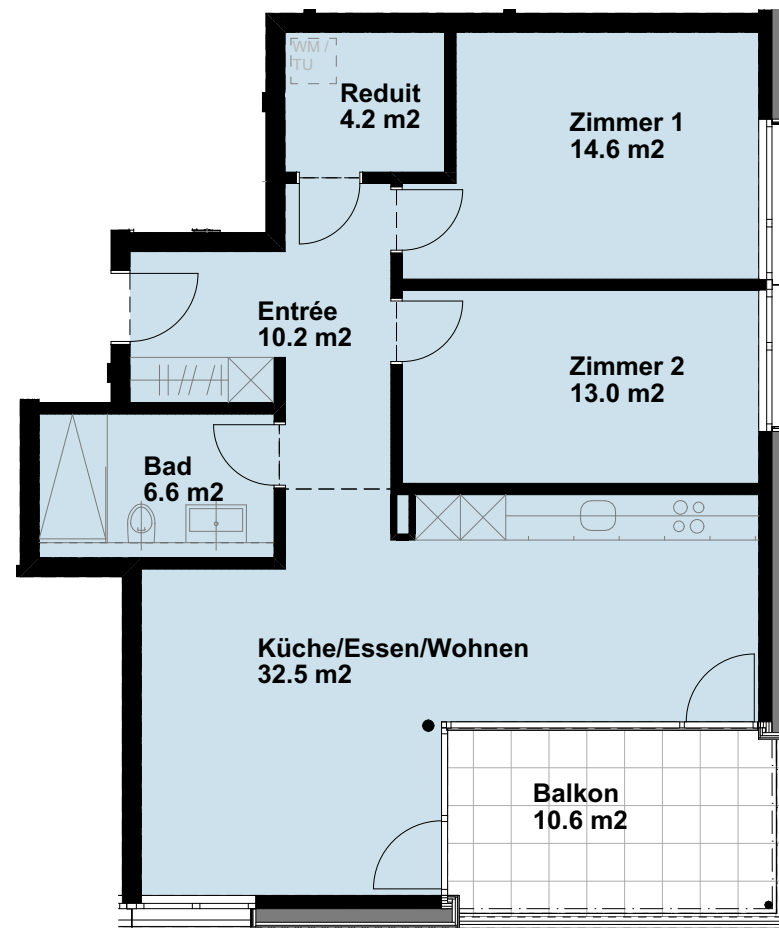

realit

REALIT BAUTREUHAND AG
Baumanagement und Gebäudebewirtschaftung
Immobilienberatung

REALIT BAUTREUHAND AG


Bahnhofstrasse 41, 5600 Lenzburg

Tel 062 885 88 00

Fax 062 885 88 99

info@realit.ch

www.realit.ch

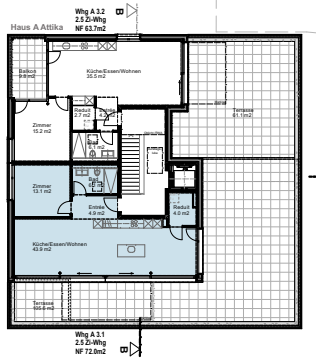


Attika

Wohnung A 3.1
2.5 Zimmer
72.0 m²

Wohnungsgrösse

Entrée	4.9 m ²
Reduit	4.0 m ²
Bad	6.1 m ²
Zimmer	13.1 m ²
Küche/Essen/Wohnen	43.9 m ²
Gesamt	72.0 m²

NF gerundet SIA 416 / ohne Balkon

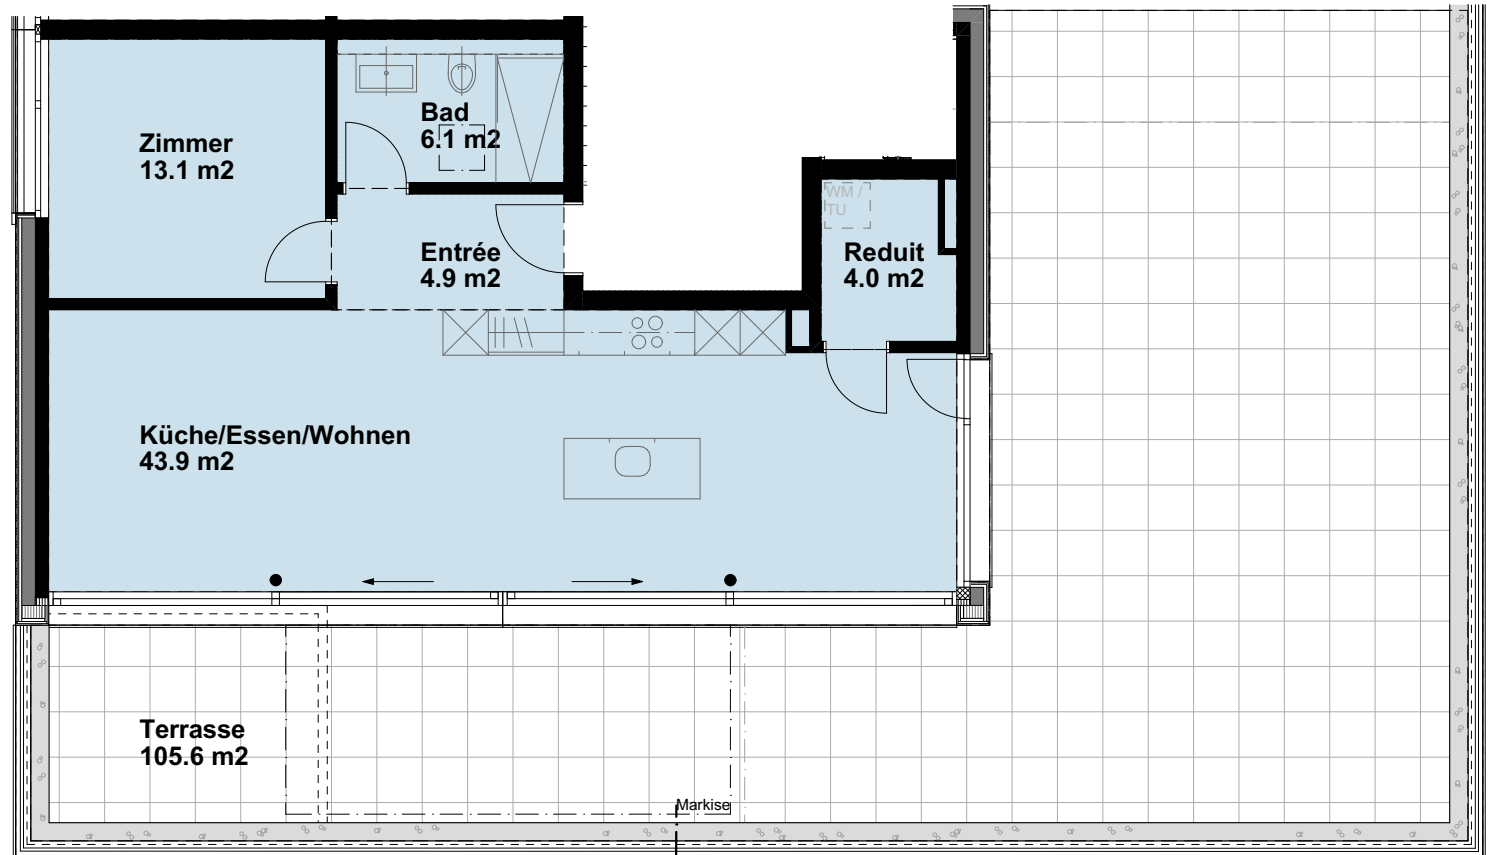

realit

REALIT BAUTREUHAND AG
 Baumanagement und Gebäudebewirtschaftung
 Immobilienberatung

REALIT BAUTREUHAND AG


Bahnhofstrasse 41, 5600 Lenzburg


Tel 062 885 88 00

Fax 062 885 88 99

info@realit.ch

www.realit.ch

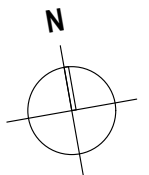

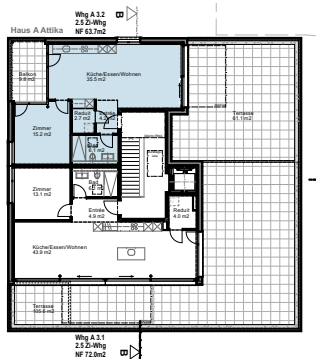


Attika

Wohnung A 3.2
2.5 Zimmer
63.7 m²

Wohnungsgrösse

Entrée	4.2 m ²
Reduit	2.7 m ²
Bad	6.1 m ²
Zimmer	15.2 m ²
Küche/Essen/Wohnen	35.5 m ²
Gesamt	63.7 m²

NF gerundet SIA 416 / ohne Balkon

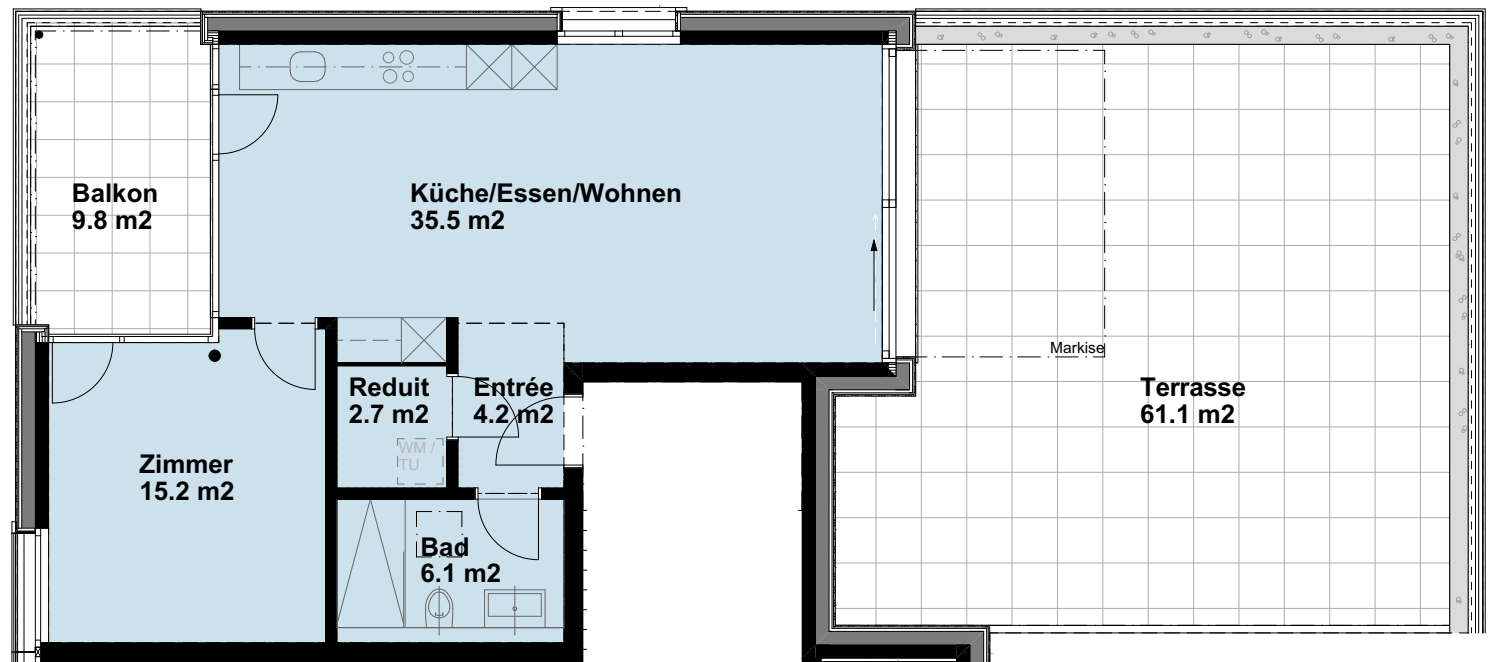

realit

REALIT BAUTREUHAND AG
 Baumanagement und Gebäudebewirtschaftung
 Immobilienberatung

REALIT BAUTREUHAND AG

Bahnhofstrasse 41, 5600 Lenzburg

Tel 062 885 88 00

Fax 062 885 88 99

info@realit.ch

www.realit.ch

